



Snitt A:A 1:50

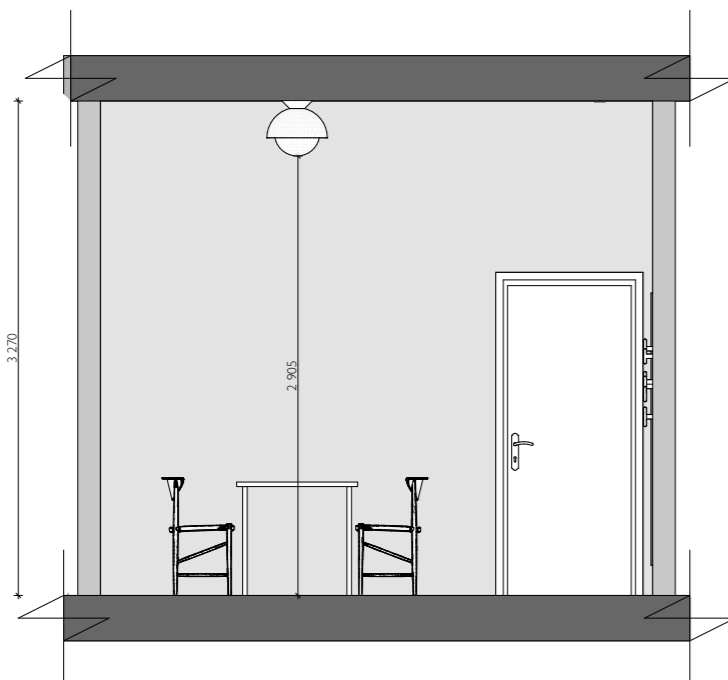


Snitt C:C 1:50

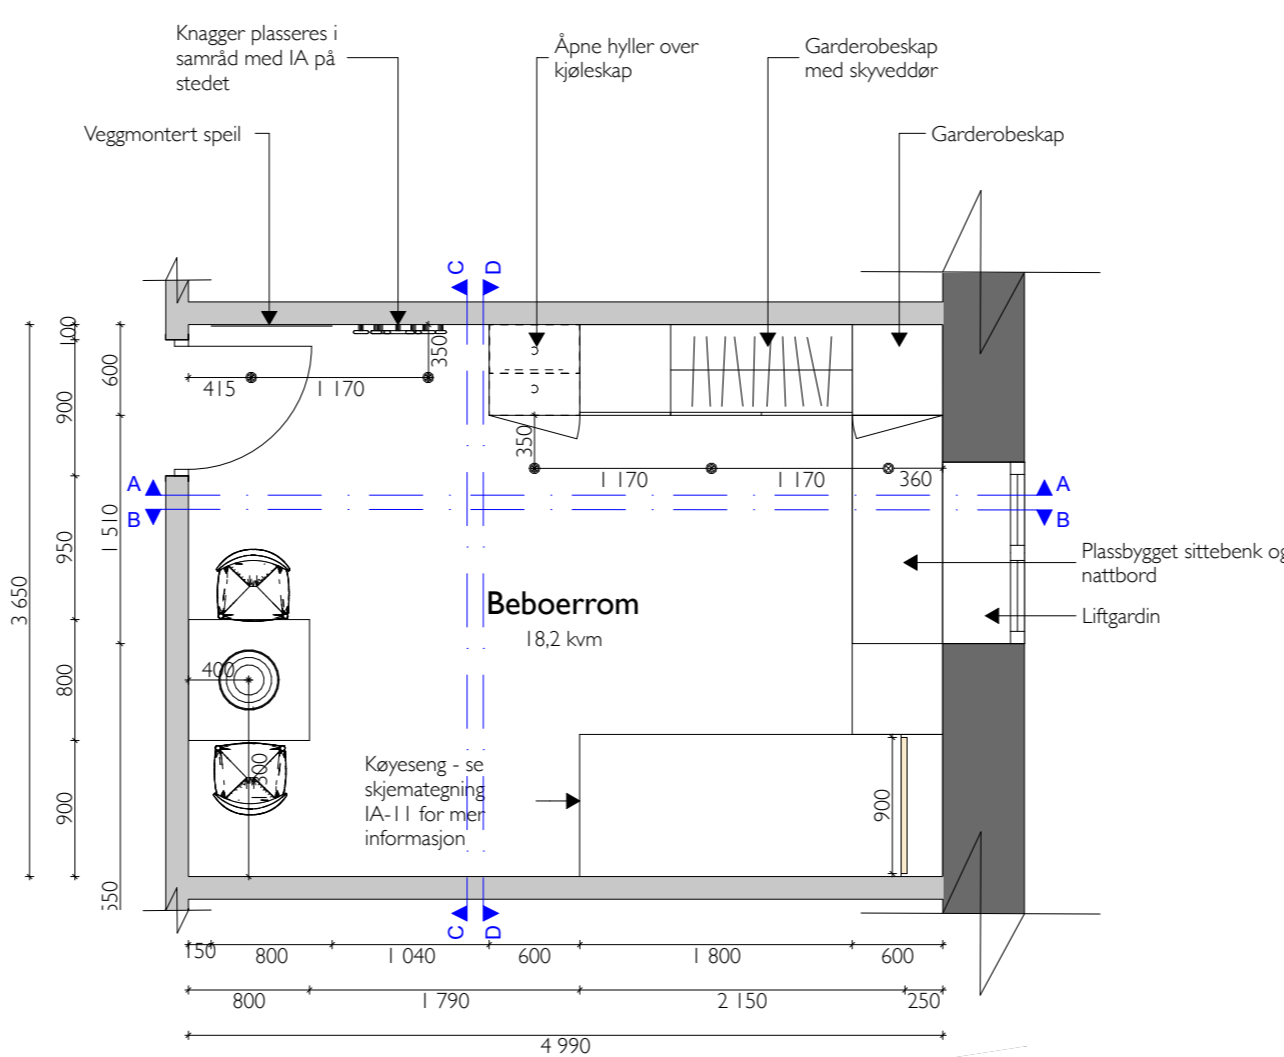


Teknisk møbleringsplan 1:50



Snitt D:D 1:50

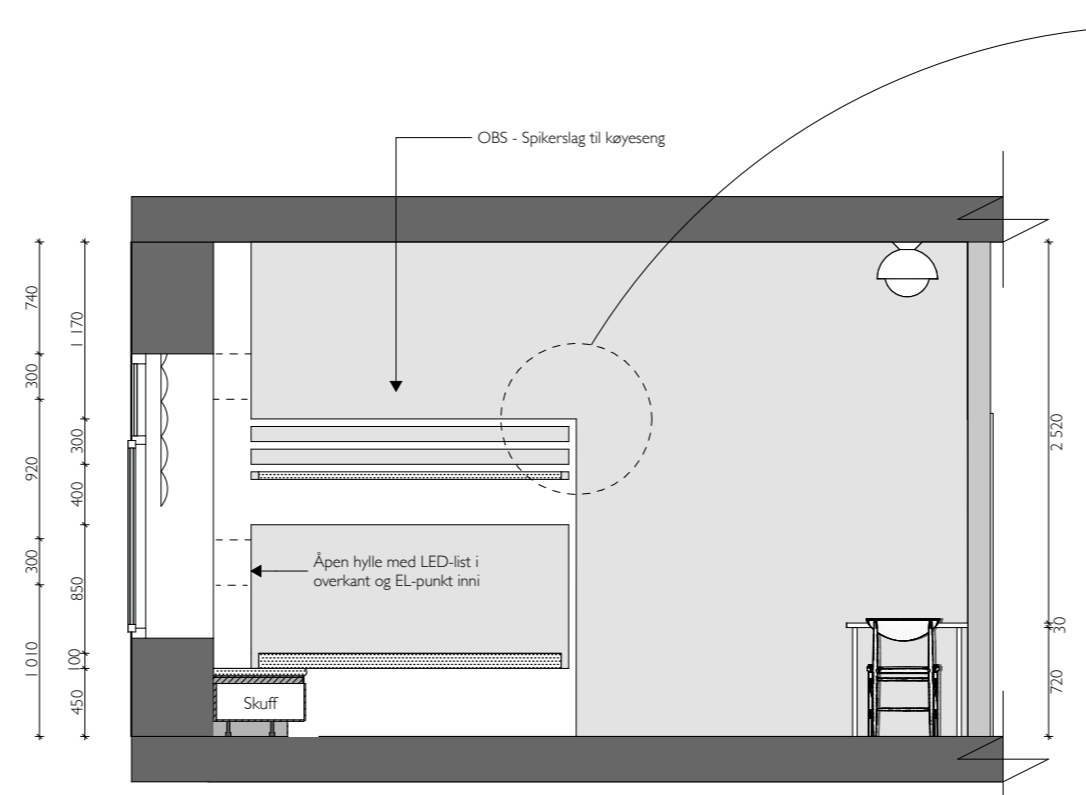

Snitt B:B 1:50

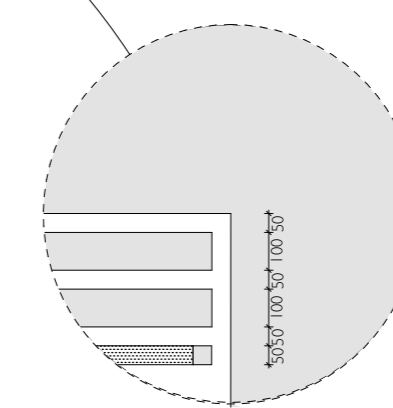

Prinsippdetalj for spiler som brukes i sengehesten

Detalj 1:20

LEGENDE:


Beboerrom 5 på 18,2 kvm i 4. etg. Beboerrommet er tegnet som prinsipp. Tegningen viser tenkt størrelse, samt plassering av fast og løst inventar. OBS!! Alle mål må kontrollmåles på stedet.

Det må lages spikerslag slik at skap og køyeseng kan festes til vegg.

EL-punkt bestemmes på stedet i samråd med IA. Det må minst planlegges EL-punkt til belysning, ved køyeseng, til kjøleskap og ved bord.

Viser til IA-11 for ytterligere informasjon om køyeseng.

Viser til IA-06 for informasjon om gulv og IA-07 for informasjon om farge på vegg.

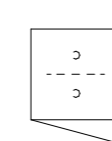

Kjøleskap - eksisterende



&tradition - drawn HM3, Hvid & Mølgaard 1956, hvitlotet eik, 2 stk



Muuto - The dots, 5 stk, eik



Allied Maker - Glass flush dome, Amerikansk ask, matt white, 1 stk



Delta light - diro trimless, hvit, produktnummer 930033, 5 stk



LED-list inne i hylle - type avklares med elektriker eller lysdesigner.

OBS!! Alle mål må kontrollmåles på stedet

Prosjekt: Bacheloroppgave interiørarkitektur Krisesenteret i Oslo Skjult adresse		Tiltakshaver: Høyskolen Kristiania Christian Kroghs gate 32 0186 Oslo		Prosjekterende: Kandidatnummer 6184		Type tegning: Skjemategning - Beboerrom 4. etg	
Tegningnr: IA-10	Målestokk: 1:50, 1:20	Ark-ent: AI	Sign: KF				
Prosjekt: Prosjektnr:	Godt/Byr/Festevn: Gnr/Bnr/Festevn	Blad: I av I	Kontroll: I av I				
Dato oppr:	Fase: Status	Revisjon nr:	Godkjent:				
Rev	Nr	Beskrivelse	Dato	Sign	Kontnr		